

Dichiarazione protocollo n. 000291949 del 10/03/2003

Planimetria di u.i.u. in Comune di Torre Del Greco

Via Purgatorio

civ. 81

**Agenzia del Territorio
CATASTO FABBRICATI
Ufficio Provinciale di
Napoli**

Identificativi Catastali:

Sezione:
Foglio: 20
Particella: 33
Subalterno: 18


Compilata da:
Vitiello Raimondo

Iscritto all'albo:
Geometri


Prov. Napoli

N. 5771

Scheda n. 1 Scala 1:100

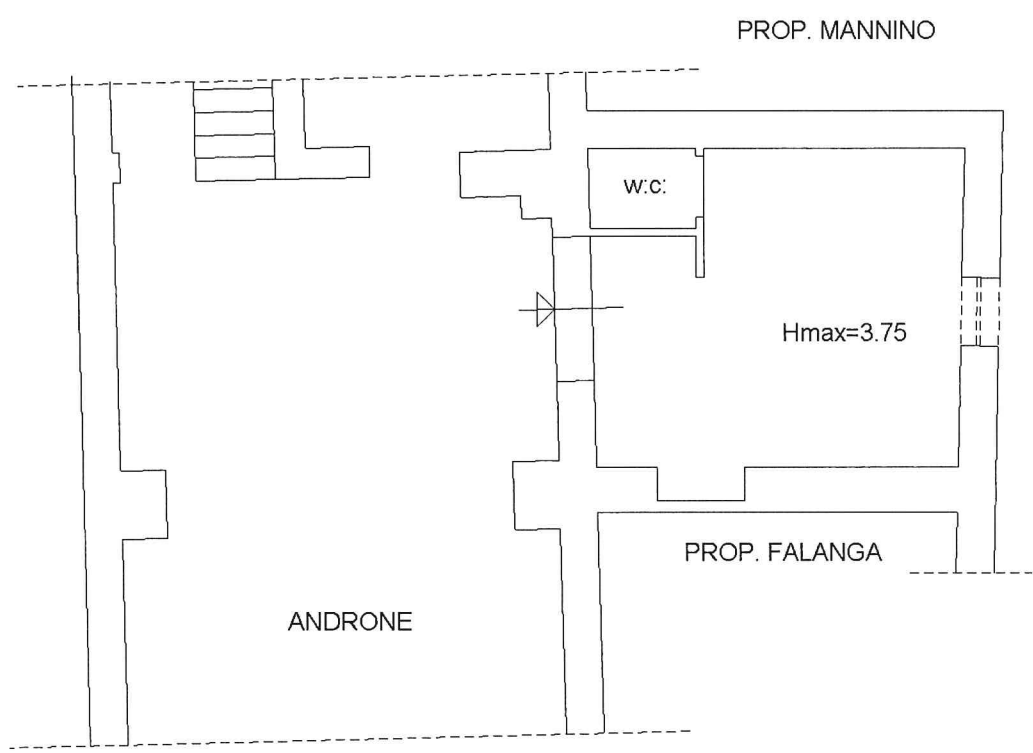

PIANO TERRA

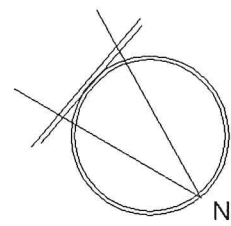

Catasto dei Fabbricati - Situazione al 05/07/2023 - Comune di TORRE DEL GRECO (L.259) - < Foglio 20 Particella 33 Subalterno 18 >
VIA PURGATORIO n. 81 Piano T