

LEGENDA PIANO DI PROTEZIONE CIVILE


- C.O.C. E C.O.M.
- AREE DI AMMASSAMENTO RISORSE
- AREE DI ATTESA
- AREE DI RICOVERO
- AREE DI RICOVERO TENDA
- CONFINI COMUNALI
- DIREZIONI STRADALI DI ESODO
- ARTERIE STRADALI CITTADINE
- STRADE PROVINCIALI

ARZANO
Città Metropolitana di Napoli



Comune di Arzano
(Città Metropolitana di Napoli)

PIANO DI PROTEZIONE CIVILE COMUNALE
STRUTTURE DI PIANO

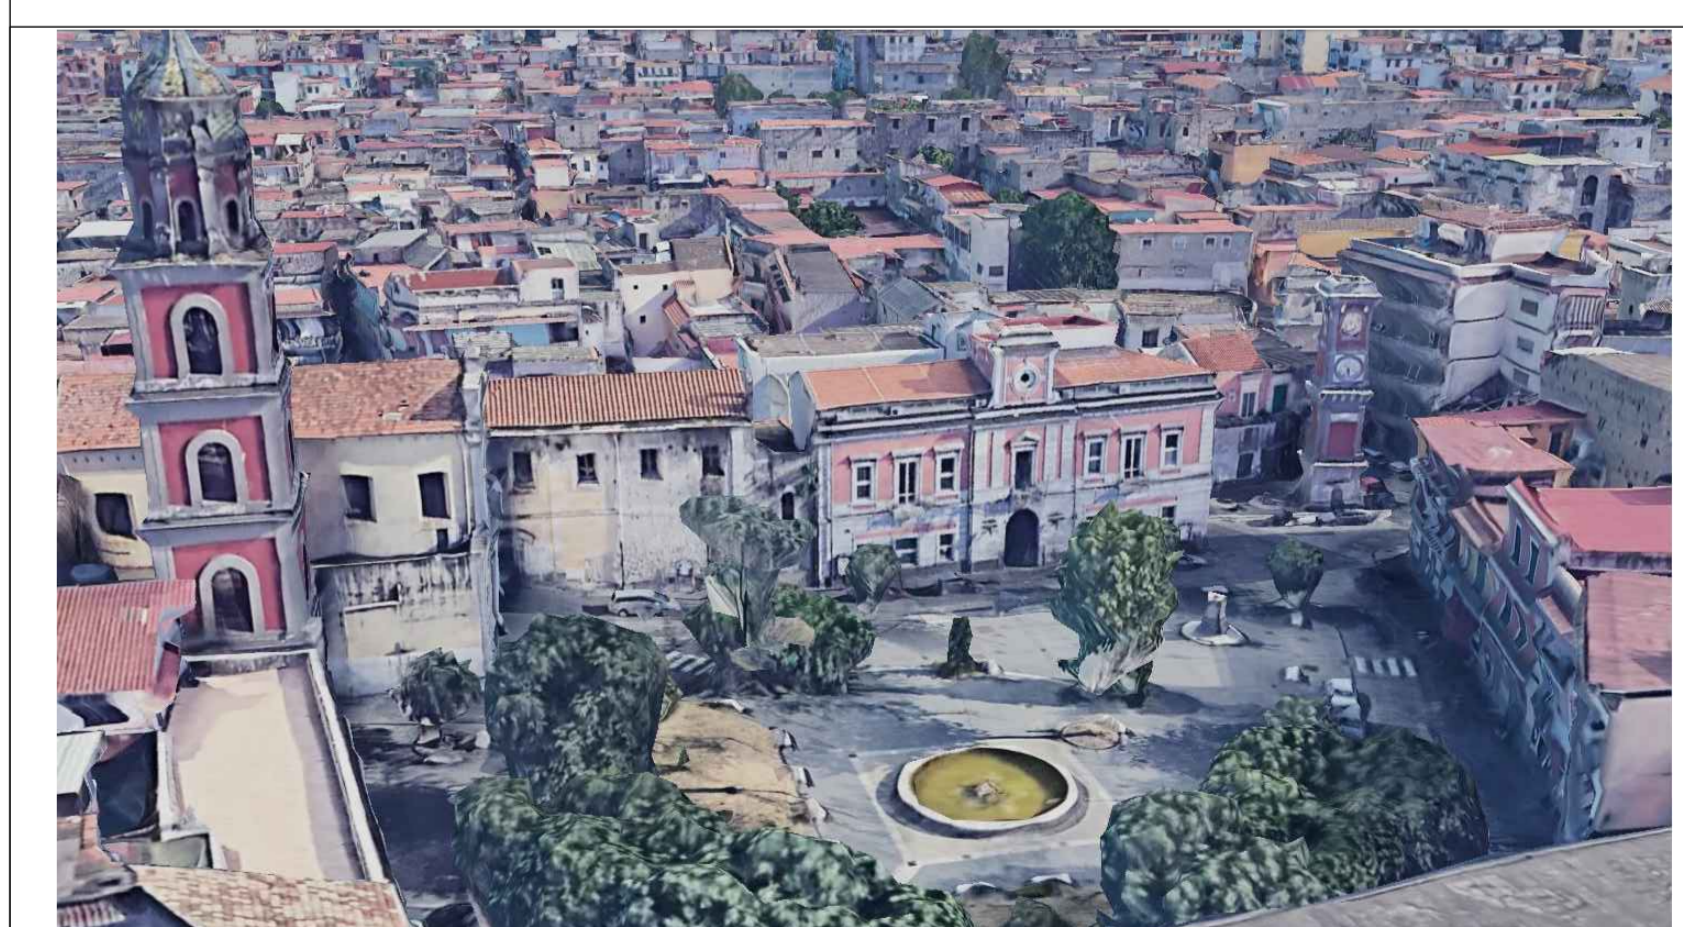

L'AMMINISTRAZIONE COMUNALE

COMMISSIONE STRAORDINARIA
DOTT.ssa GABRIELLA D'ORSO
DOTT.ssa MARIA PIA DE ROSA
Dott.ssa ROSA VALENTINO

R.U.P. / Responsabile AREA
DOTT. BIAGIO CHIARIELLO

IL TECNICO INCARICATO
ING. FRANCESCO AGLIATA

PIANIFICAZIONE TERRITORIALE

TAV.4

LUGLIO 2021

1 / 5.000

NAPOLI

A1